




am EXPERT[®]

Data: 2010-08-24

Projekt systemowego ogrodzenia FPHU "Wiśniowski"

Nazwa projektu:	Dom Jednorodzinny
Dane inwestycji:	
Imie i nazwisko Inwestora:	██████████
Adres inwestycji:	██
Telefon/faks:	
Jednostka projektowa:	JAPI-BUD Katowicka 43-200 Pszczyna Tel/faks:

OBRYŚ POSESJI

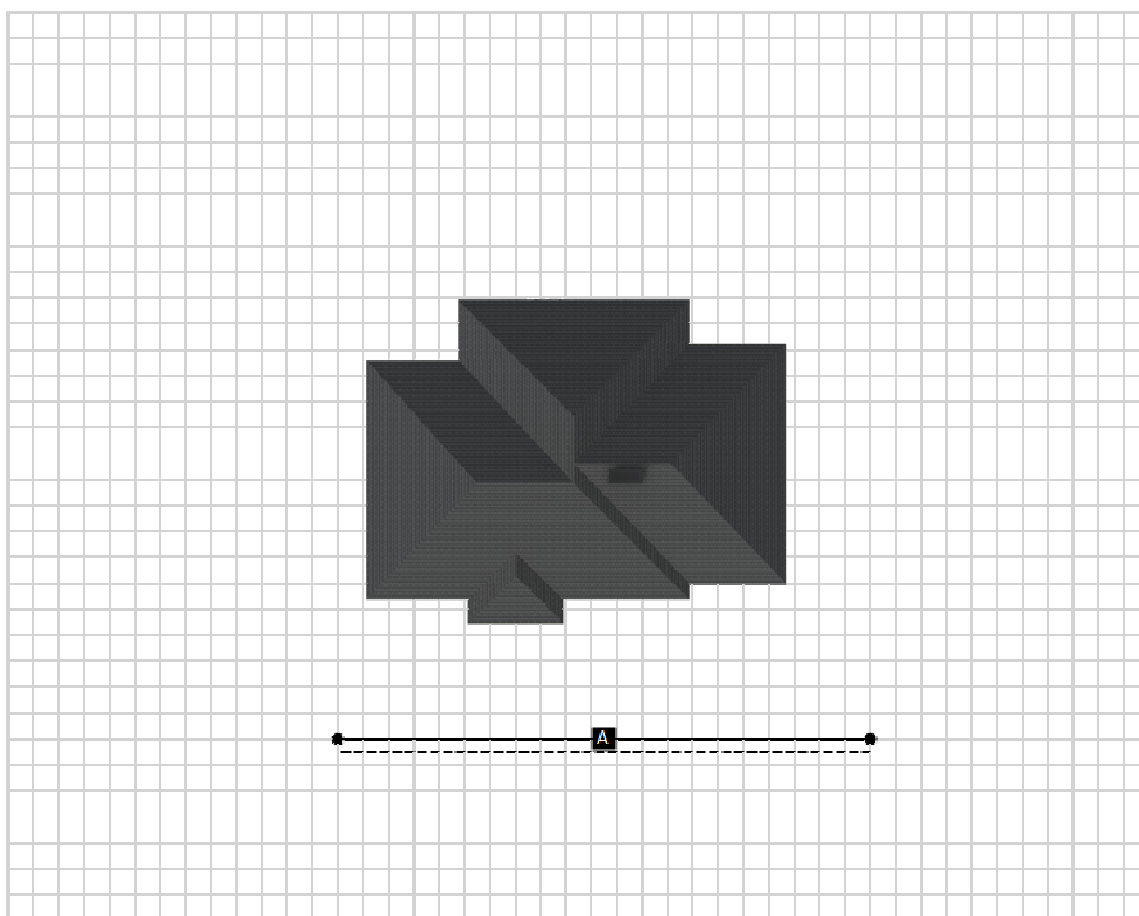


Nazwa odcinka	Długość w [m]
Odcinek - A -	12,74
CAŁOŚĆ:	12,74

SPECYFIKACJA UPROSZCZONA			
Odcinek - A -			
Lp.	Ozn. na rysunku	Element	
1	P_{A1}	Brama Ogrodzeniowa Posesyjna Przesuwna - Lux - AW.10.56/Wp - Lewa, z napędem: AWso 2000 M4, RAL 9005/MAT, So x H =4000x1450 [mm]	
		Uwagi:	Ilość P _{A1} 1
2	F_{A1}	Furtka Ogrodzeniowa Posesyjna - Lux - AW.10.56/Wp - Lewa do Wewnątrz, zamek zwykły, RAL 9005/MAT, So x H =1200x1450 [mm]	
		Uwagi:	Ilość F _{A1} 1
3	R_{A1}	Segment Ogrodzeniowy Posesyjny - Lux - AW.10.56/Wp - RAL 9005/MAT, S x H =2500x1200 [mm]	
		Uwagi:	Ilość R _{A1} 2
4	S_{A4}	Słup Ogrodzeniowy - Piramidka - RAL 9005/MAT, stalowy, 100x100x1600 [mm]	
		Uwagi:	Ilość S _{A4} 1
5	S_{A5}	Słup Ogrodzeniowy - Piramidka - RAL 9005/MAT, stalowy, 100x100x1600 [mm]	
		Uwagi:	Ilość S _{A5} 1
6	UB3	Akcesoria montażowe segment - Lux - AW.10.56 - UB3/ RAL 9005/MAT	
		Uwagi:	Ilość UB3 2
7	UM3	Akcesoria montażowe segment - Lux - AW.10.56 - UM3/ RAL 9005/MAT	
		Uwagi:	Ilość UM3 6


Opracował:
Mateusz Pietryja

JAPI-BUD
Katowicka
43-200 Pszczyna
Tel/faks:


WIDOK OD STRONY ULICY

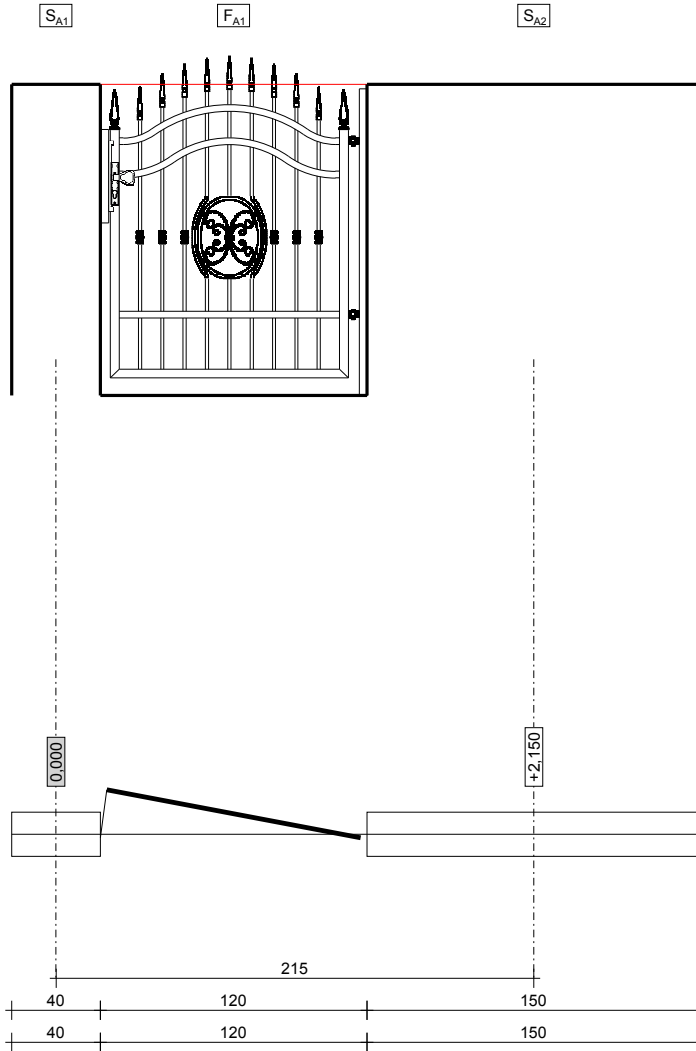

Projekt opracowany za pomocą programu "AW Expert" v.2.00.11 – Wszelkie prawa zastrzeżone.
 Kalkulacja cenowa opracowana na podstawie Cennika Firmy Wiśniowski nie stanowi oferty w rozumieniu art. 66 Kodeksu Cywilnego.
 Licencja na: JAPI-BUD DUDA Spółka Jawna, Piasek, Katowicka 23, 43-211 Piasek.
 Zastosowanie programu "AW Expert" niezgodnie z warunkami umowy licencyjnej stanowi naruszenie autorskich praw majątkowych do programu, skutkując sankcjami prawnymi określonymi w Ustawie z dn. 4 Lutego 1994 r. o prawie autorskim i prawach pokrewnych.


 <small>All rights reserved</small>	OBIEKT Odcinek A - 1 z 3		JEDNOSTKA PROJEKTOWA JAPI-BUD Katowicka 43-200 Pszczyna Tel/faks:	DATA 2010-08-24
	ADRES INWESTYCJI [REDACTED]	INWESTOR [REDACTED]		SKALA 1:34
	PRZEDMIOT RYSUNKU Dom Jednorodzinny		PROJEKTOWAŁ Mateusz Pietryja	NR RYSUNKU 1/3

WIDOK OD STRONY ULICY

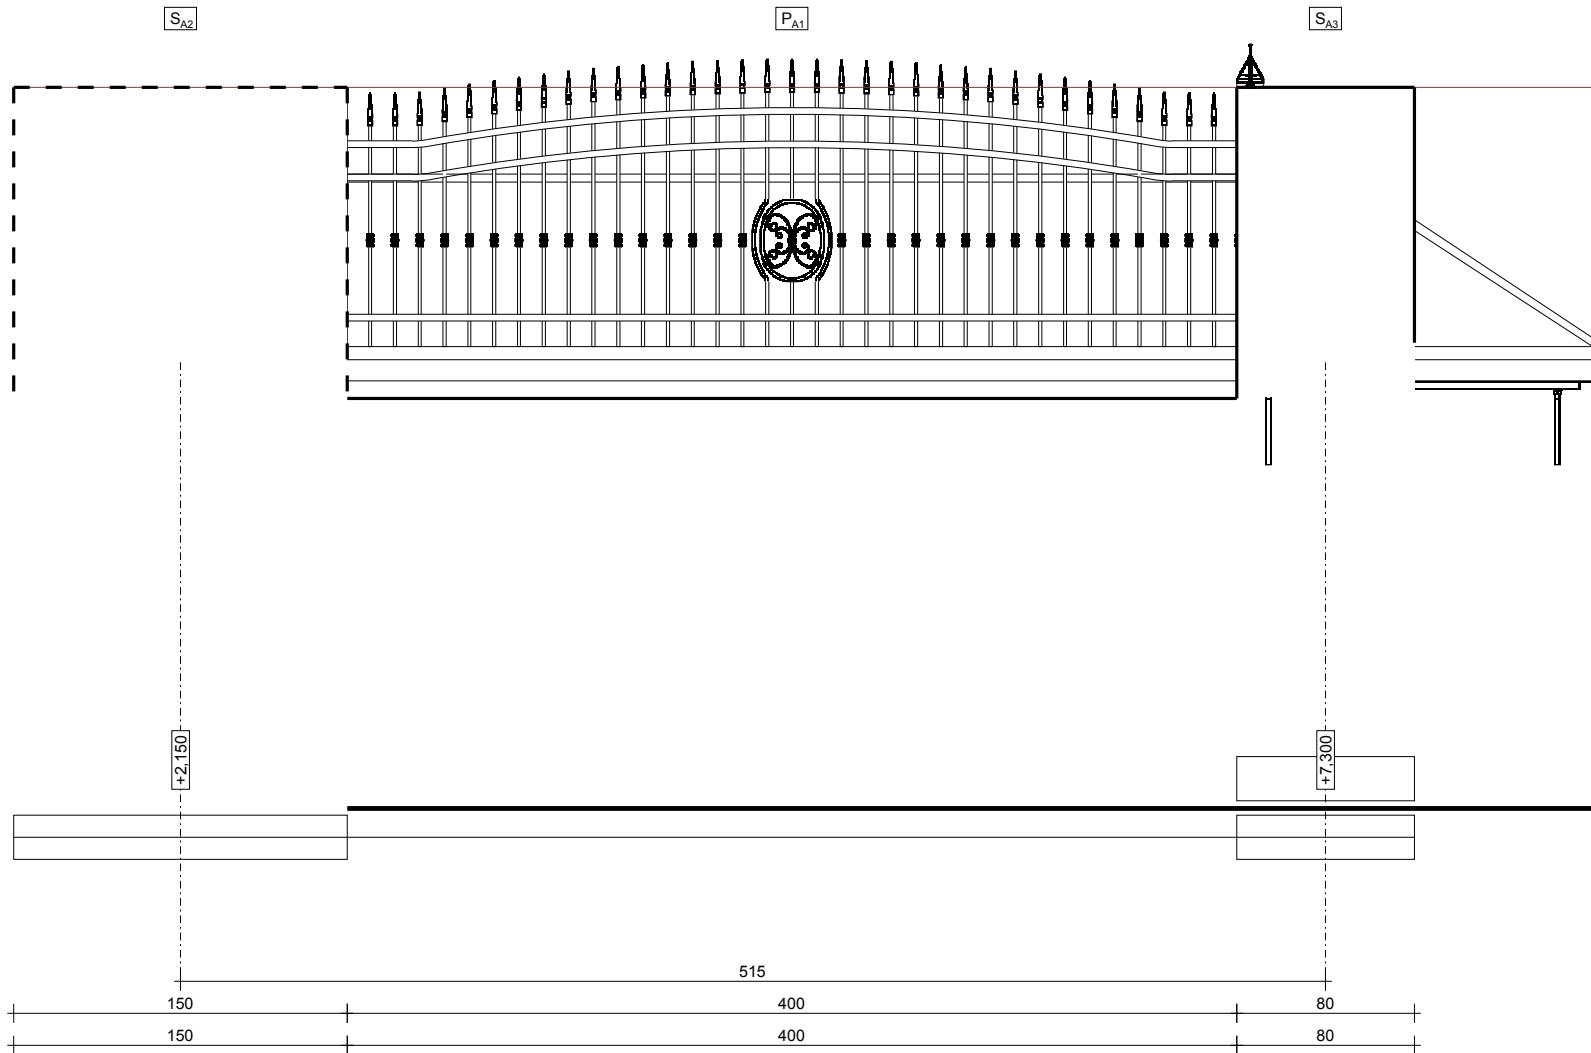


Projekt opracowany za pomocą programu "AW Expert" v.2.00.11 – Wszelkie prawa zastrzeżone.
 Kalkulacja cenowa opracowana na podstawie Cennika Firmy Wiśniowski nie stanowi oferty w rozumieniu art. 66 Kodeksu Cywilnego.
 Licencja na: JAPI-BUD DUDA Spółka Jawna, Piasek, Katowicka 23, 43-211 Piasek.
 Zastosowanie programu "AW Expert" niezgodnie z warunkami umowy licencyjnej stanowi naruszenie autorskich praw majątkowych do programu, skutkując sankcjami prawnymi określonymi w Ustawie z dn. 4 lutego 1994 r. o prawie autorskim i prawach pokrewnych.




 <small>All rights reserved</small>	OBIEKT Odcinek A - 2 z 3		JEDNOSTKA PROJEKTOWA JAPI-BUD Katowicka 43-200 Pszczyna Tel/faks:	DATA 2010-08-24
	ADRES INWESTYCJI [REDACTED]	INWESTOR [REDACTED]	SKALA 1:34	
PRZEDMIOT RYSUNKU Dom Jednorodzinny			PROJEKTOWAŁ Mateusz Pietryja	NR RYSUNKU 2/3

WIDOK OD STRONY ULICY

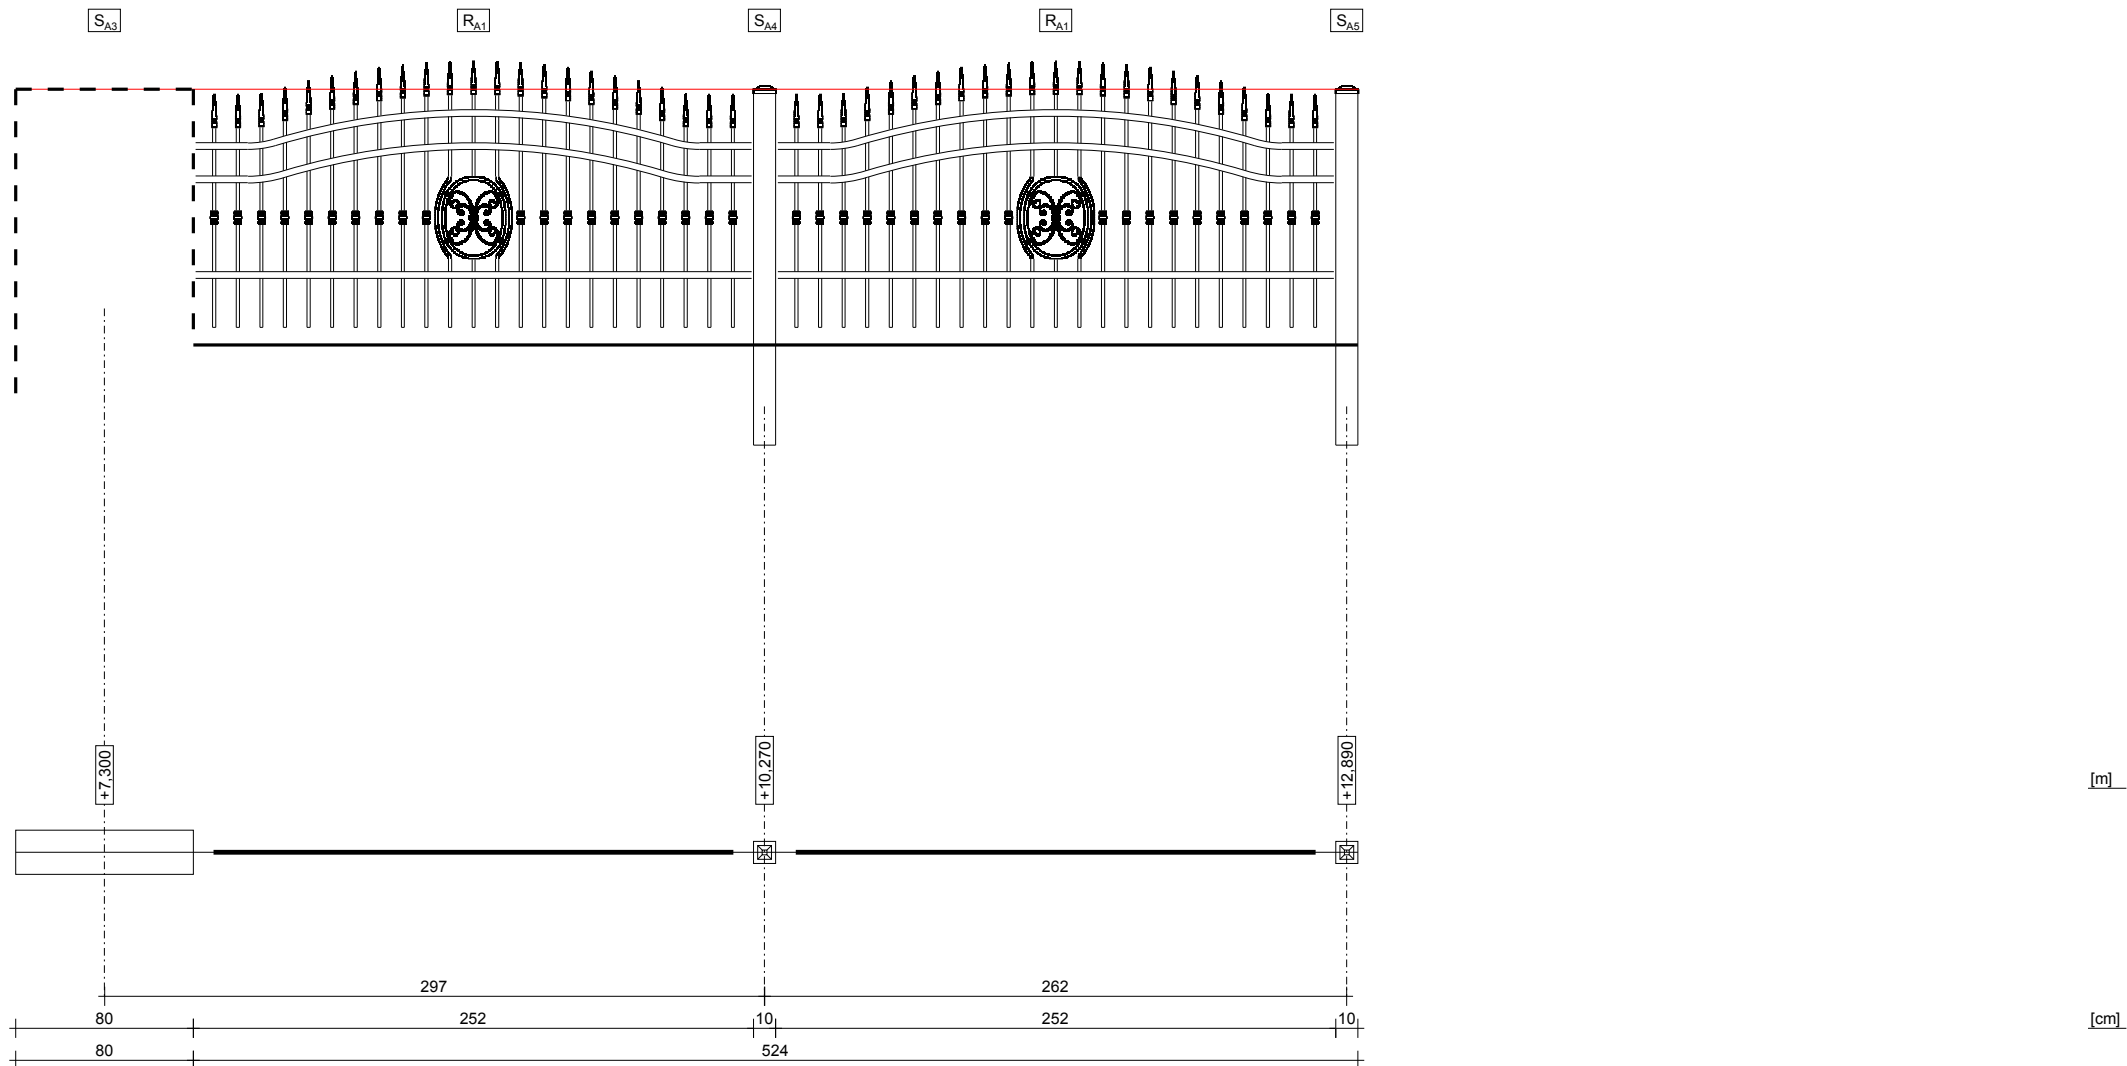

Projekt opracowany za pomocą programu "AW Expert" v.2.00.11 – Wszelkie prawa zastrzeżone.
 Kalkulacja cenowa opracowana na podstawie Cennika Firmy Wiśniowski nie stanowi oferty w rozumieniu art. 66 Kodeksu Cywilnego.
 Licencja na: JAPI-BUD DUDA Spółka Jawna, Piasek, Katowicka 23, 43-211 Piasek.
 Zastosowanie programu "AW Expert" niezgodnie z warunkami umowy licencyjnej stanowi naruszenie autorskich praw majątkowych do programu, skutkując sankcjami prawnymi określonymi w Ustawie z dn. 4 lutego 1994 r. o prawie autorskim i prawach pokrewnych.

 <small>All rights reserved</small>	OBIEKT Odcinek A - 3 z 3		JEDNOSTKA PROJEKTOWA JAPI-BUD Katowicka 43-200 Pszczyna Tel/faks:	DATA 2010-08-24
	ADRES INWESTYCJI [REDACTED]	INWESTOR [REDACTED]	SKALA 1:34	
	PRZEDMIOT RYSUNKU Dom Jednorodzinny		PROJEKTOWAŁ Mateusz Pietryja	NR RYSUNKU 3/3