

Data: 2018-10-13




WIŚNIOWSKI





Nazwa projektu:	Japibud 2
Dane inwestycji:	
Imię i nazwisko Inwestora:	Japibud 2
Adres inwestycji:	
Telefon/fax:	
E-mail:	
Jednostka projektowa:	Japi-Bud Katowicka 43-200 Piasek Tel: Faks: E-mail: WWW:


OBRYŚ POSESJI

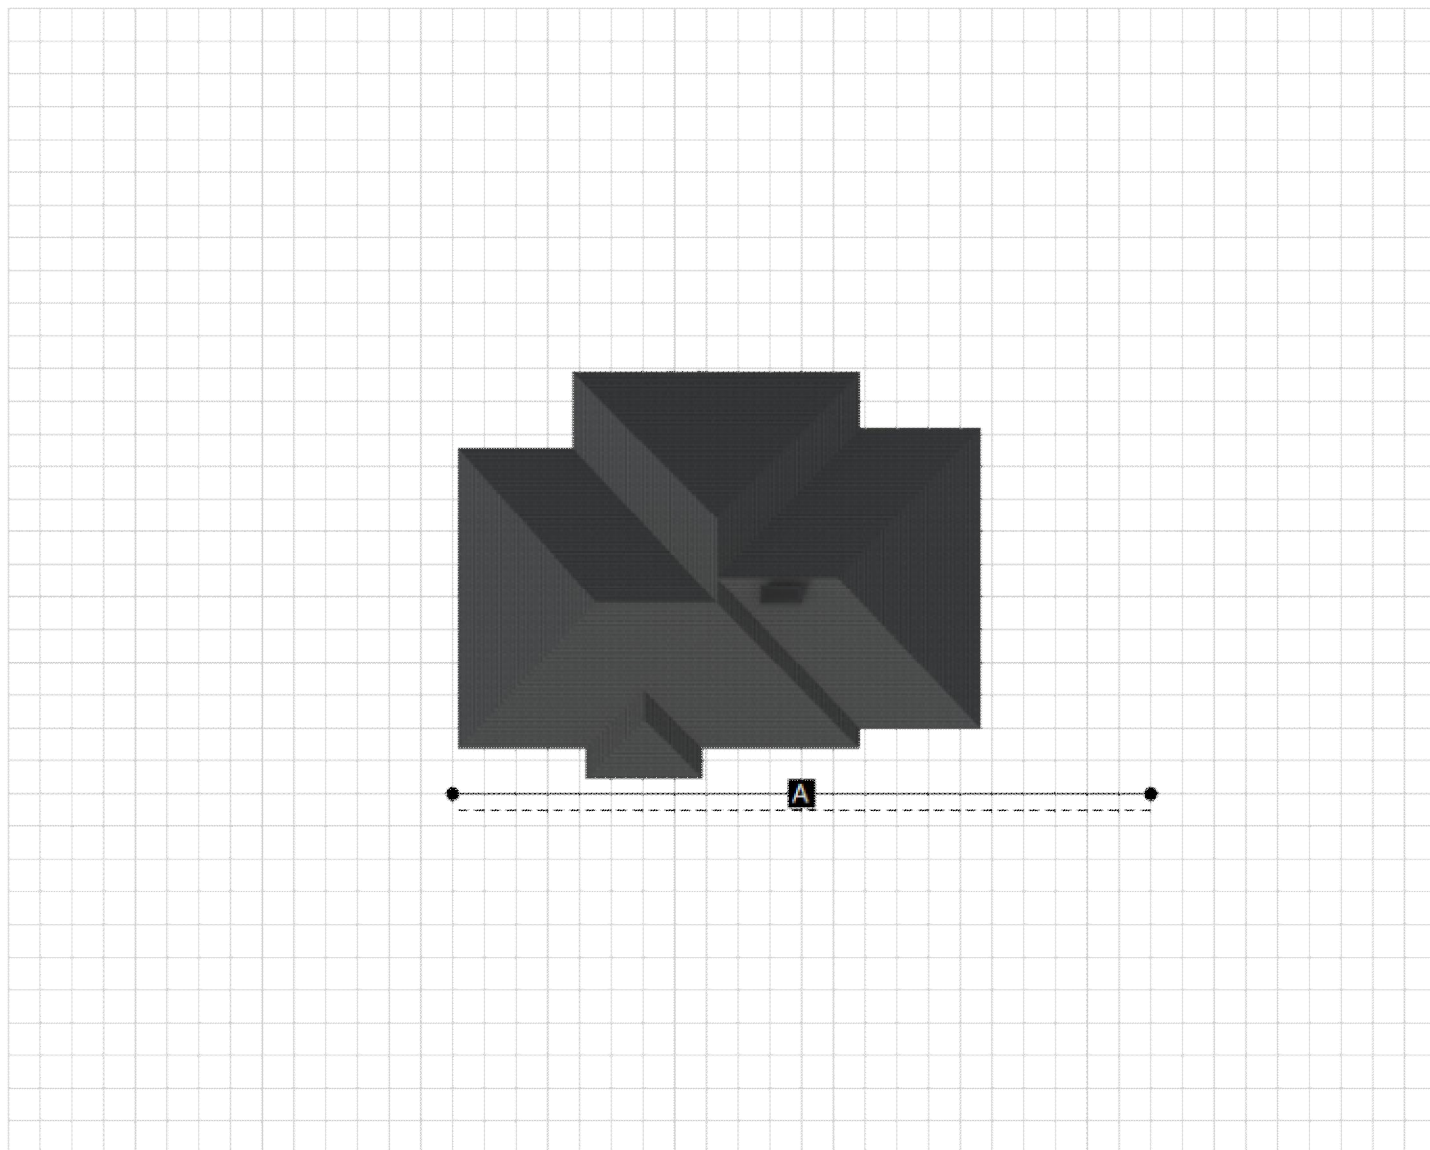

	Nazwa odcinka	Długość w [m]
	Odcinek - A -	30,24
	CAŁOŚĆ:	30,24

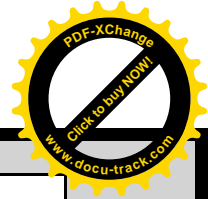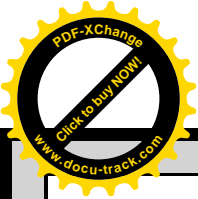

WIDOK OD STRONY ZEWNĘTRZNEJ OGRODZENIA

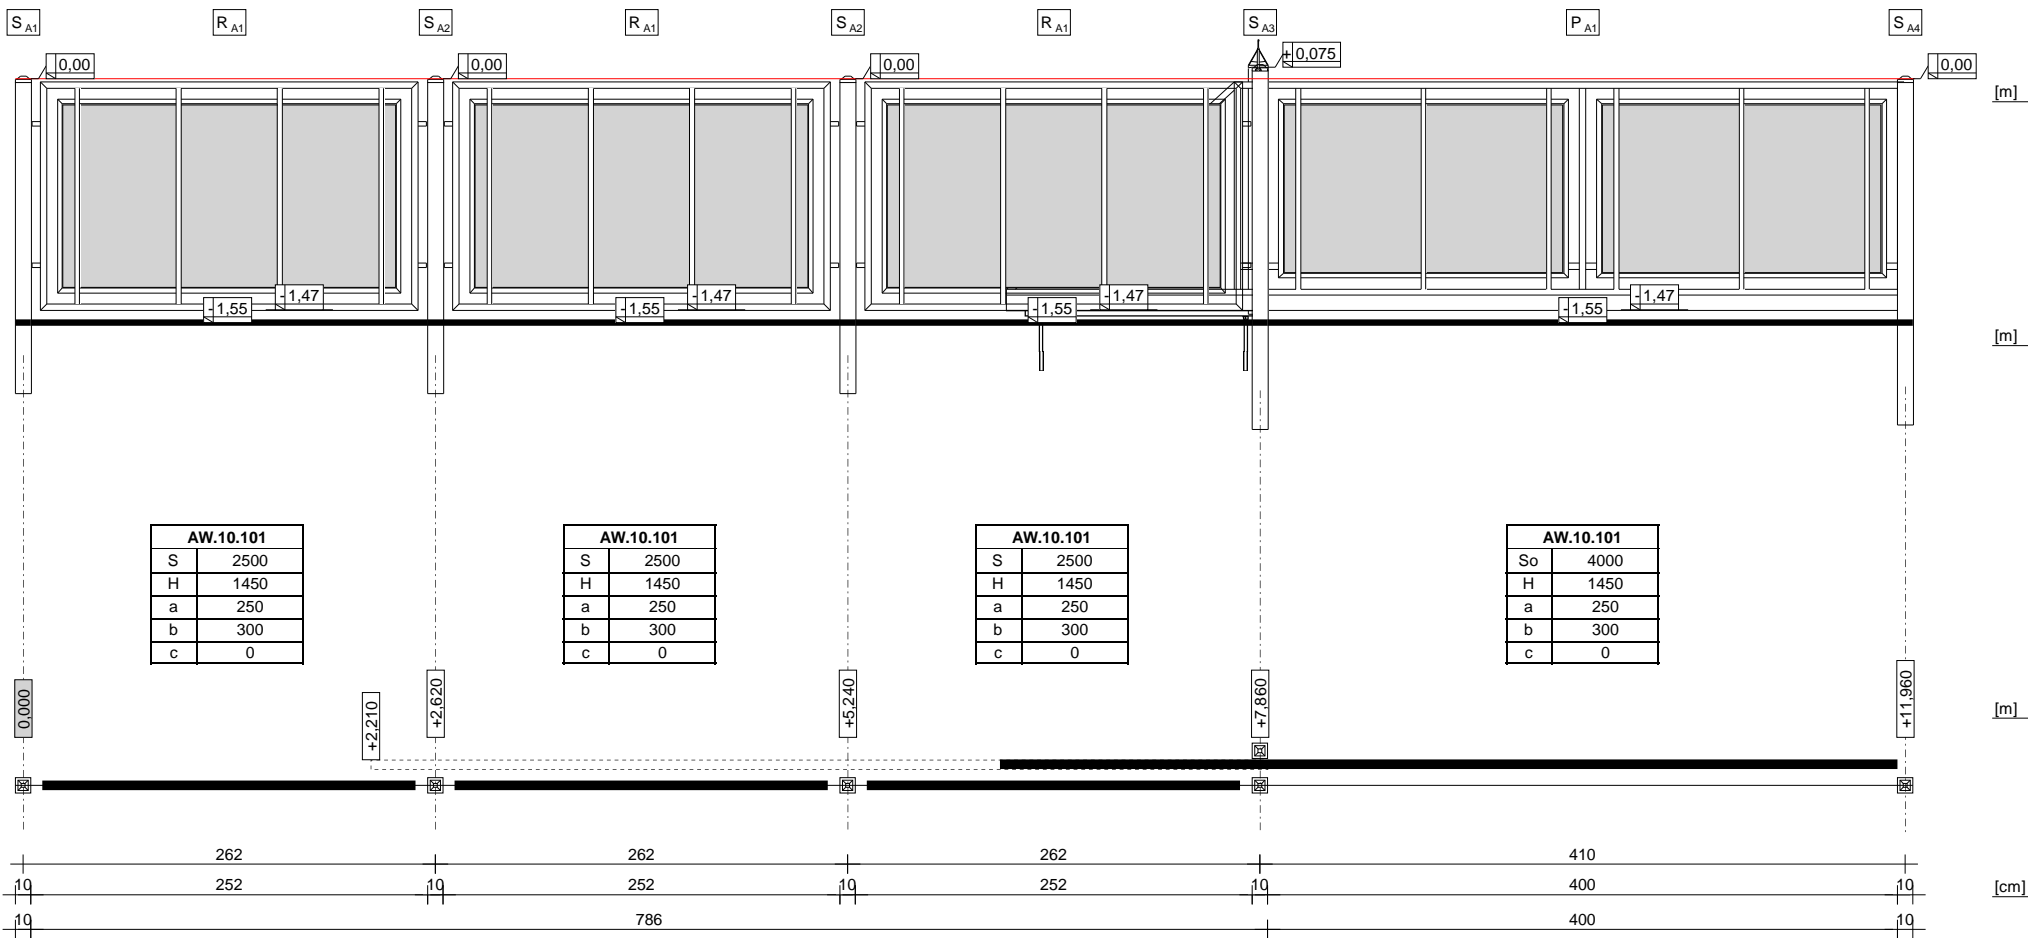

LEGENDA: S(So) – szerokość elementu [mm]; H – wysokość elementu [mm]; a – położenie górnej poprzeczki (dla WP i Wk liczone razem z łukiem) [mm];
 b – położenie dolnej poprzeczki [mm]; c – wysokość łuku [mm]

Akceptacja	Data	Podpis
-------------------	------	--------

Projekt opracowany za pomocą programu "AW Expert" v.2.09.22 – Wszelkie prawa zastrzeżone.
 Zastosowanie programu „AW Expert” niezgodnie z warunkami umowy licencyjnej stanowi naruszenie autorskich praw majątkowych do programu, skutkując sankcjami prawnymi określonymi w Ustawie z dn. 4 lutego 1994 r. o prawie autorskim i prawach pokrewnych. Program podlega również ochronie na podstawie Dyrektywy Parlamentu Europejskiego i Rady 2009/24/WE z dnia 23 kwietnia 2009r. w sprawie ochrony prawnej programów komputerowych.




All rights reserved

OBIEKT Odcinek A - 1 z 3		JEDNOSTKA PROJEKTOWA Japi-Bud Katowicka 43-200 Piasek Tel: PROJEKTOWAŁ marcin	DATA 2018-10-13
ADRES INWESTYCJI Japibud 2	INWESTOR Japibud 2		SKALA 1:48
PRZEDMIOT RYSUNKU Japibud 2			NR RYSUNKU 1/3

AW EXPERT

WIDOK OD STRONY ZEWNĘTRZNEJ OGRODZENIA

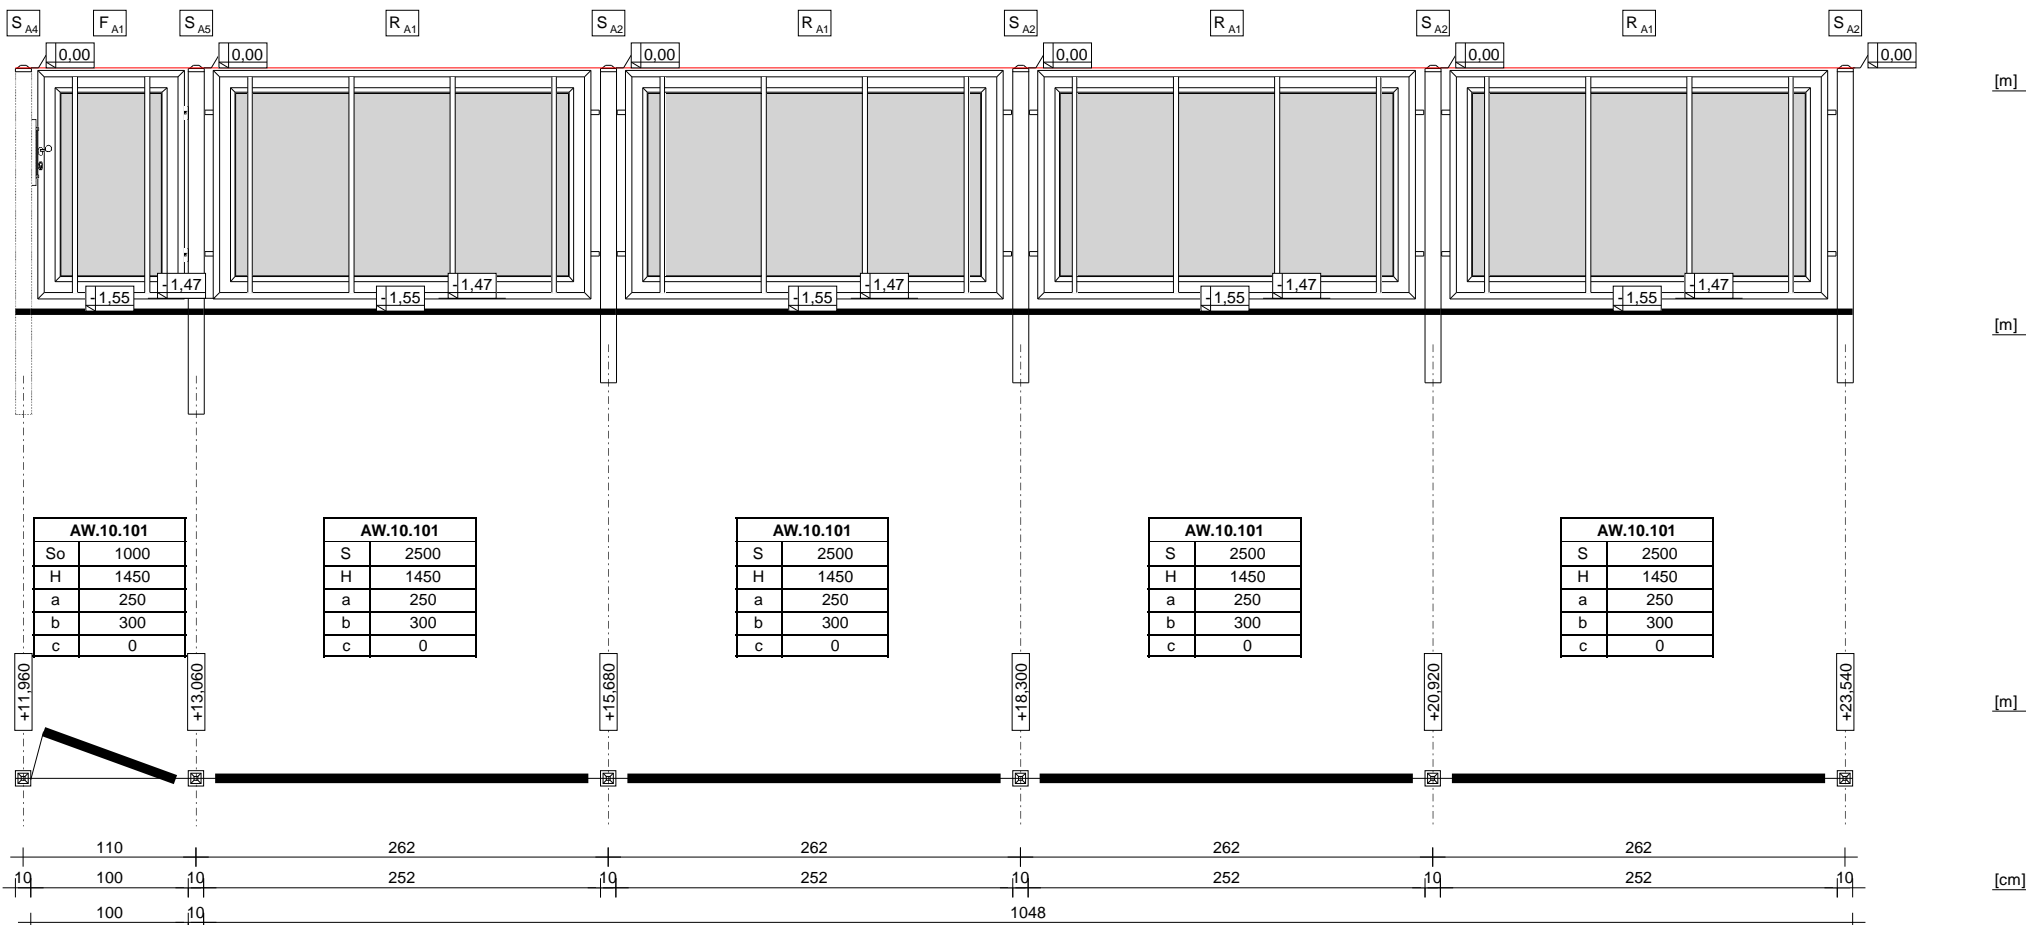

LEGENDA: S(So) – szerokość elementu [mm]; H – wysokość elementu [mm]; a – położenie górnej poprzeczki (dla WP i Wk liczone razem z łukiem) [mm];
b – położenie dolnej poprzeczki [mm]; c – wysokość łuku [mm]



Akceptacja	Data	Podpis
-------------------	------	--------

Projekt opracowany za pomocą programu "AW Expert" v.2.09.22 – Wszelkie prawa zastrzeżone.
Zastosowanie programu „AW Expert” niezgodnie z warunkami umowy licencyjnej stanowi naruszenie autorskich praw majątkowych do programu, skutkując sankcjami prawnymi określonymi w Ustawie z dn. 4 lutego 1994 r. o prawie autorskim i prawach pokrewnych. Program podlega również ochronie na podstawie Dyrektywy Parlamentu Europejskiego i Rady 2009/24/WE z dnia 23 kwietnia 2009r. w sprawie ochrony prawnej programów komputerowych.



All rights reserved

OBIEKT Odcinek A - 2 z 3		JEDNOSTKA PROJEKTOWA Japi-Bud Katowicka 43-200 Piasek Tel:	DATA 2018-10-13
ADRES INWESTYCJI Japibud 2		INWESTOR Japibud 2	SKALA 1:48
PRZEDMIOT RYSUNKU Japibud 2		PROJEKTOWAŁ marcin	NR RYSUNKU 2/3

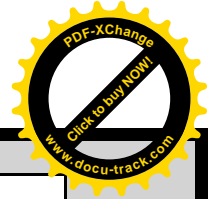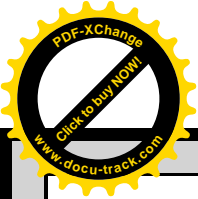

WIDOK OD STRONY ZEWNĘTRZNEJ OGRODZENIA



LEGENDA: S(So) – szerokość elementu [mm]; H – wysokość elementu [mm]; a – położenie górnej poprzeczki (dla WP i Wk liczone razem z łukiem) [mm]; b – położenie dolnej poprzeczki [mm]; c – wysokość łuku [mm]

Akceptacja	Data	Podpis
-------------------	------	--------

Projekt opracowany za pomocą programu "AW Expert" v.2.09.22 – Wszelkie prawa zastrzeżone. Zastosowanie programu „AW Expert” niezgodnie z warunkami umowy licencyjnej stanowi naruszenie autorskich praw majątkowych do programu, skutkując sankcjami prawnymi określonymi w Ustawie z dn. 4 lutego 1994 r. o prawie autorskim i prawach pokrewnych. Program podlega również ochronie na podstawie Dyrektywy Parlamentu Europejskiego i Rady 2009/24/WE z dnia 23 kwietnia 2009r. w sprawie ochrony prawnej programów komputerowych.



All rights reserved

OBIEKT		Odcinek A - 3 z 3		JEDNOSTKA PROJEKTOWA		DATA	
ADRES INWESTYCJI		INWESTOR		Japi-Bud		2018-10-13	
		Japibud 2		Katowicka		SKALA	
PRZEDMIOT RYSUNKU				43-200 Piasek		1:48	
		Japibud 2		Tel:		NR RYSUNKU	
				PROJEKTOWAŁ		3/3	
				marcin			

AW EXPERT®

SPECYFIKACJA UPROSZCZONA

Odcinek - A -

Lp.	Ozn. na rysunku	Element		
1	P_{A1}	Brama Ogrodzeniowa Posesyjna Przesuwna - Modern - AW.10.101/P - Prawa, z napędem: AWso 2018 M4/230V, RAL 7016/MAT, Blacha perfo Qg 10-30 - RAL 7016/MAT, So x H =4000x1450 [mm]		
		Uwagi:	Ilość P _{A1}	1
2	F_{A1}	Furtka Ogrodzeniowa Posesyjna - Modern - AW.10.101/P - Lewa do Wewnątrz, Zwykły z elektrozaczepek, RAL 7016/MAT, Blacha perfo Qg 10-30 - RAL 7016/MAT, So x H =1000x1450 [mm]		
		Uwagi:	Ilość F _{A1}	1
3	R_{A1}	Segment Ogrodzeniowy Posesyjny - Modern - AW.10.101/P - RAL 7016/MAT, Blacha perfo Qg 10-30 - RAL 7016/MAT, S x H =2500x1450 [mm]		
		Uwagi:	Ilość R _{A1}	9
4	R_{A2}	Segment Ogrodzeniowy Posesyjny - Modern - AW.10.101/P - RAL 7016/MAT, Blacha perfo Qg 10-30 - RAL 7016/MAT, S x H =1240x1450 [mm]		
		Uwagi:	Ilość R _{A2}	1
5	S_{A1}	Słup Ogrodzeniowy - Piramidka - RAL 7016/MAT, stalowy, 100x100x2000 [mm]		
		Uwagi:	Ilość S _{A1}	1
6	S_{A2}	Słup Ogrodzeniowy - Piramidka - RAL 7016/MAT, stalowy, 100x100x2000 [mm]		
		Uwagi:	Ilość S _{A2}	8
7	S_{A3}	Słup Ogrodzeniowy - Piramidka - RAL 7016/MAT, stalowy, 100x100x2300 [mm]		
		Uwagi:	Ilość S _{A3}	1
8	S_{A4}	Słup Ogrodzeniowy - Piramidka - RAL 7016/MAT, stalowy, 100x100x2200 [mm]		
		Uwagi:	Ilość S _{A4}	1
9	S_{A5}	Słup Ogrodzeniowy - Piramidka - RAL 7016/MAT, stalowy, 100x100x2200 [mm]		
		Uwagi:	Ilość S _{A5}	1
10	S_{A6}	Słup Ogrodzeniowy - Piramidka - RAL 7016/MAT, stalowy, 100x100x2000 [mm]		
		Uwagi:	Ilość S _{A6}	1
11	UM4	Akcesoria montażowe segment - Modern - AW.10.101 - UM4 Blacha perfo Qg 10-30 - RAL 7016/MAT		
		Uwagi:	Ilość UM4	40

Projekt opracowany za pomocą programu "AW Expert" v.2.09.22 – Wszelkie prawa zastrzeżone.

Podane ceny stanowią podstawę do obliczania ceny hurtowej. Ceny mają charakter sugerowanych cen odsprzedaży

Kalkulacja cenowa opracowana na podstawie Cennika Firmy Wiśniowski nie stanowi oferty sprzedaży lub dostawy w rozumieniu art. 66 Kodeksu Cywilnego ani w rozumieniu art. 14 Konwencji Narodów Zjednoczonych o umowach międzynarodowej sprzedaży towarów z dnia 11.04.1980r.

Zastosowanie programu „AW Expert” niezgodnie z warunkami umowy licencyjnej stanowi naruszenie autorskich praw majątkowych do programu, skutkując sankcjami prawnymi określonymi w Ustawie z dnia 4 lutego 1994 r. o prawie autorskim i prawach pokrewnych. Program podlega również ochronie na podstawie Dyrektywy Parlamentu Europejskiego i Rady 2009/24/WE z dnia 23 kwietnia 2009r. w sprawie ochrony prawnej programów komputerowych.

Opracował:
marcin

Japi-Bud
Katowicka
43-200 Piasek
Tel:
Faks:
E-mail:
WWW: