

Data: 2018-10-13




WIŚNIOWSKI



Nazwa projektu:	Japibud 3
Dane inwestycji:	
Imię i nazwisko Inwestora:	Japibud 3
Adres inwestycji:	
Telefon/fax:	
E-mail:	
Jednostka projektowa:	Japi-Bud Katowicka 43-200 Piasek Tel: Faks: E-mail: WWW:

OBRYS POSESJI

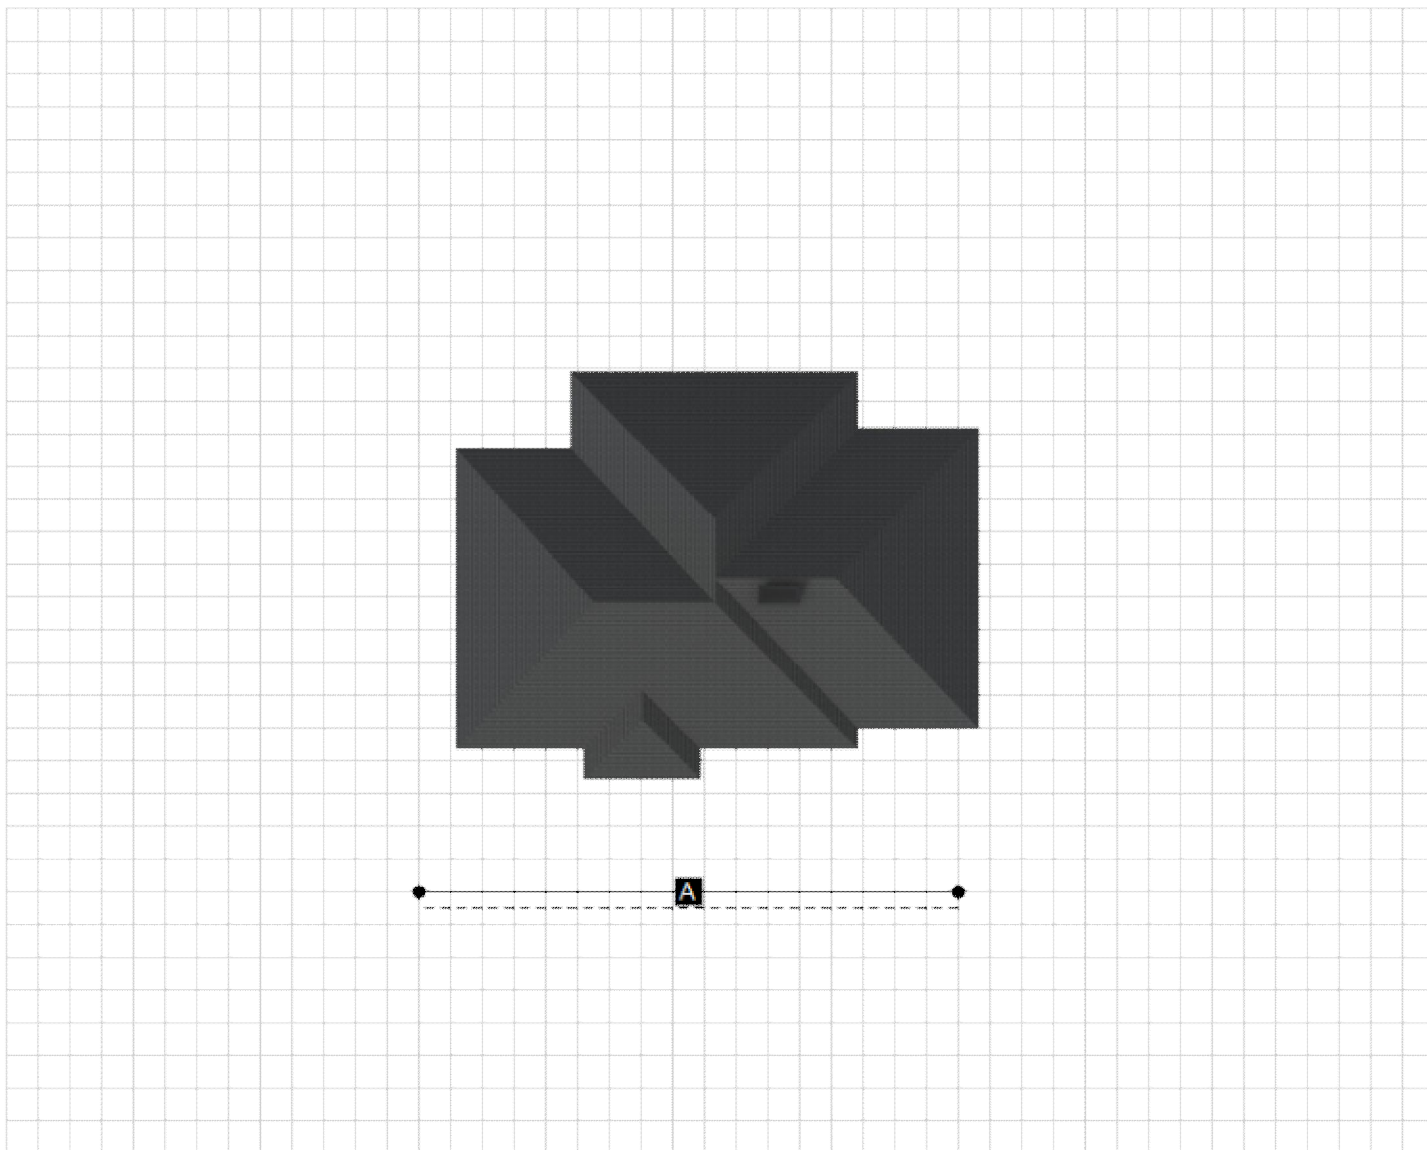



Nazwa odcinka	Długość w [m]
Odcinek - A -	18,48
CAŁOŚĆ:	18,48

Projekt opracowany za pomocą programu "AW Expert" v.2.09.22 – Wszelkie prawa zastrzeżone.


Podane ceny stanowią podstawę do obliczania ceny hurtowej. Ceny mają charakter sugerowanych cen odsprzedaży

Kalkulacja cenowa opracowana na podstawie Cennika Firmy Wiśniowski nie stanowi oferty sprzedaży lub dostawy w rozumieniu art. 66 Kodeksu Cywilnego ani w rozumieniu art. 14 Konwencji Narodów Zjednoczonych o umowach międzynarodowej sprzedaży towarów z dnia 11.04.1980r.

Zastosowanie programu „AW Expert” niezgodnie z warunkami umowy licencyjnej stanowi naruszenie autorskich praw majątkowych do programu, skutkując sankcjami prawnymi określonymi w Ustawie z dn. 4 lutego 1994 r. o prawie autorskim i prawach pokrewnych. Program podlega również ochronie na podstawie Dyrektywy Parlamentu Europejskiego i Rady 2009/24/WE z dnia 23 kwietnia 2009r. w sprawie ochrony prawnej programów komputerowych.

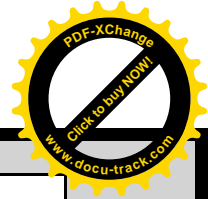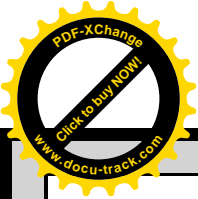

WIDOK OD STRONY ZEWNĘTRZNEJ OGRODZENIA

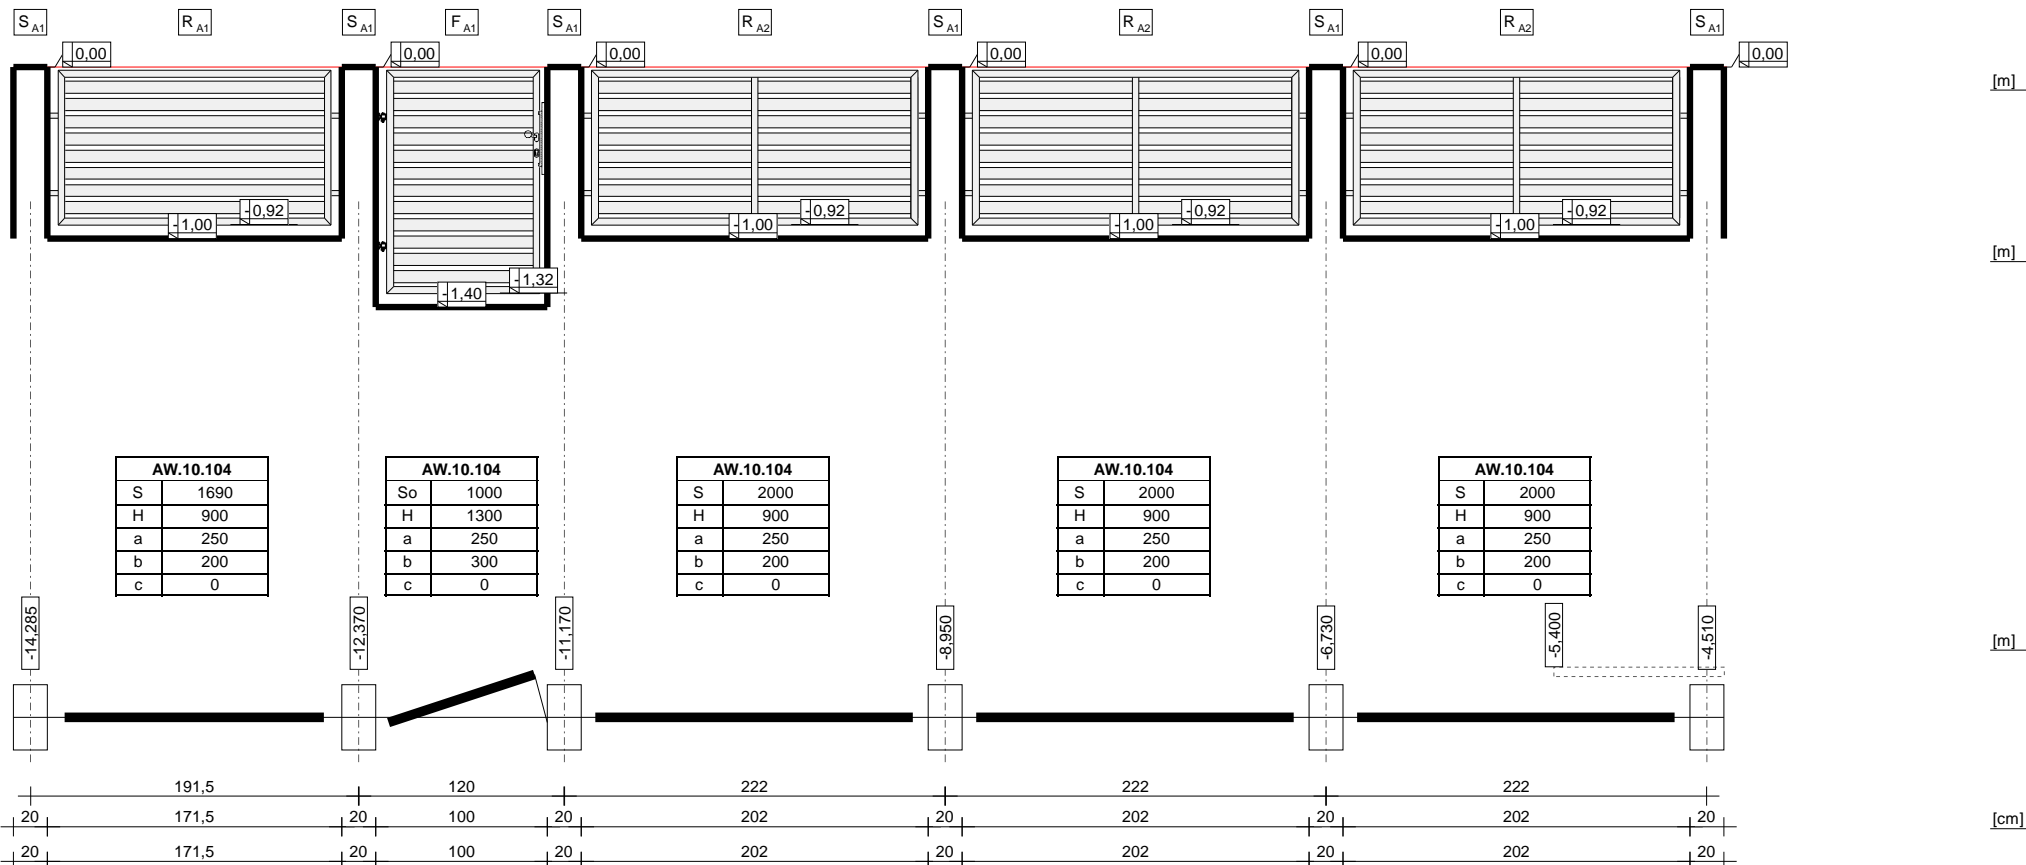

LEGENDA: S(So) – szerokość elementu [mm]; H – wysokość elementu [mm]; a – położenie górnej poprzeczki (dla WP i Wk liczone razem z łukiem) [mm]; b – położenie dolnej poprzeczki [mm]; c – wysokość łuku [mm]



Akceptacja	Data	Podpis
-------------------	------	--------

Projekt opracowany za pomocą programu "AW Expert" v.2.09.22 – Wszelkie prawa zastrzeżone. Zastosowanie programu „AW Expert” niezgodnie z warunkami umowy licencyjnej stanowi naruszenie autorskich praw majątkowych do programu, skutkując sankcjami prawnymi określonymi w Ustawie z dn. 4 lutego 1994 r. o prawie autorskim i prawach pokrewnych. Program podlega również ochronie na podstawie Dyrektywy Parlamentu Europejskiego i Rady 2009/24/WE z dnia 23 kwietnia 2009r. w sprawie ochrony prawnej programów komputerowych.




OBIEKT	Odcinek A - 1 z 2	JEDNOSTKA PROJEKTOWA	DATA
	ADRES INWESTYCJI		2018-10-13
PRZEDMIOT RYSUNKU	INWESTOR	Japi-Bud	SKALA
	Japibud 3	Katowicka 43-200 Piasek Tel:	1:44
Japibud 3	PROJEKTOWAŁ	marcin	NR RYSUNKU
			1/2

AW EXPERT

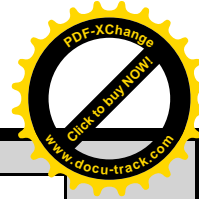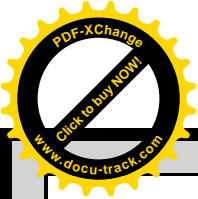

WIDOK OD STRONY ZEWNĘTRZNEJ OGRODZENIA

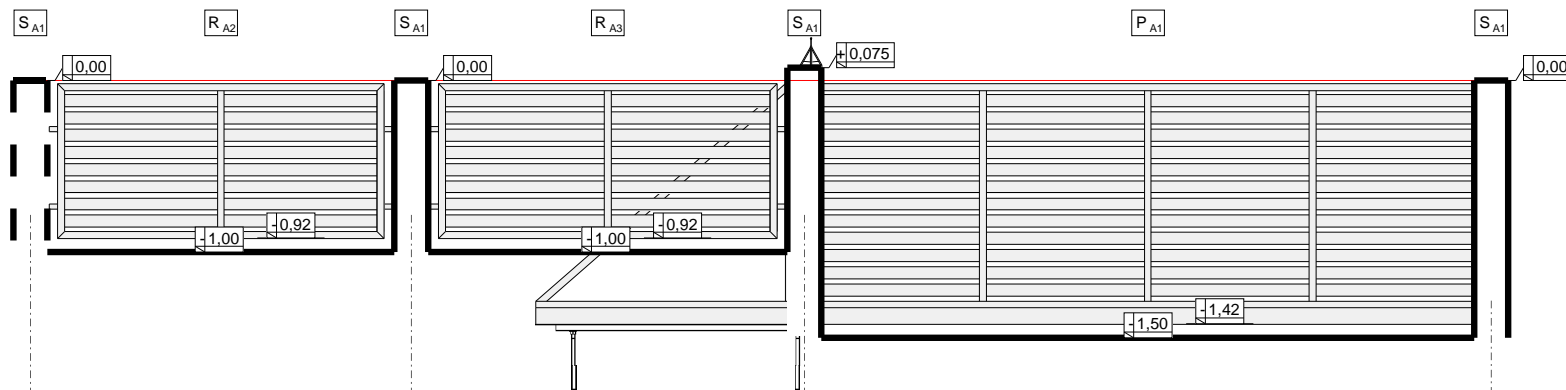


[m]
[m]
[m]
[cm]

AW.10.104	
S	2000
H	900
a	250
b	200
c	0

AW.10.104	
S	2070
H	900
a	250
b	200
c	0

AW.10.104	
So	3800
H	1400
a	250
b	300
c	0

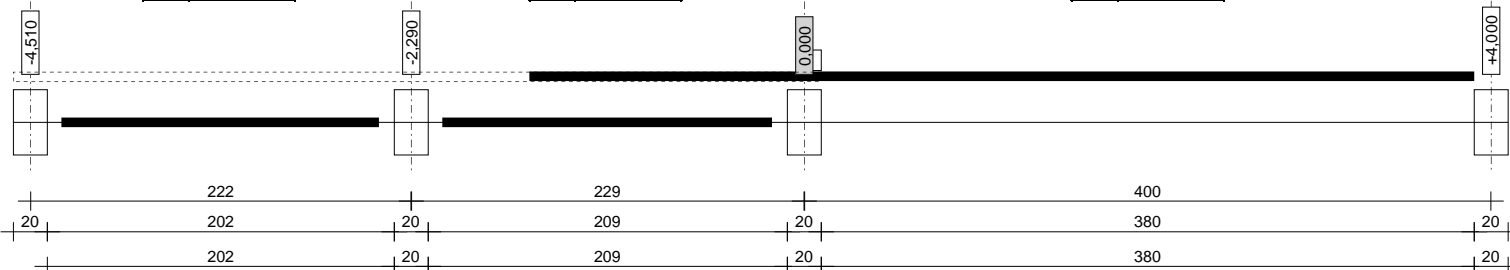

LEGENDA: S(So) – szerokość elementu [mm]; H – wysokość elementu [mm]; a – położenie górnej poprzeczki (dla WP i Wk liczone razem z łukiem) [mm];
b – położenie dolnej poprzeczki [mm]; c – wysokość łuku [mm]

Akceptacja	Data	Podpis

Projekt opracowany za pomocą programu "AW Expert" v.2.09.22 – Wszelkie prawa zastrzeżone.
Zastosowanie programu „AW Expert” niezgodnie z warunkami umowy licencyjnej stanowi naruszenie autorskich praw majątkowych do programu, skutkując sankcjami prawnymi określonymi w Ustawie z dn. 4 lutego 1994 r. o prawie autorskim i prawach pokrewnych. Program podlega również ochronie na podstawie Dyrektywy Parlamentu Europejskiego i Rady 2009/24/WE z dnia 23 kwietnia 2009r. w sprawie ochrony prawnej programów komputerowych.



All rights reserved

OBIEKT	Odcinek A - 2 z 2	JEDNOSTKA PROJEKTOWA	DATA
ADRES INWESTYCJI	INWESTOR	Japi-Bud	2018-10-13
PRZEDMIOT RYSUNKU	Japibud 3	Katowicka	SKALA
		43-200 Piasek	1:44
		Tel:	NR RYSUNKU
	Japibud 3	PROJEKTOWAŁ	2/2
		marcin	

AW EXPERT®

SPECYFIKACJA UPROSZCZONA

Odcinek - A -

Lp.	Ozn. na rysunku	Element		
1	P_{A1}	Brama Ogrodzeniowa Posesyjna Przesuwna - Modern - AW.10.104/P - Prawa, z napędem: AWso 2018 M4/230V, RAL 7016/MAT, So x H =3800x1400 [mm]		
		Uwagi:	Ilość P _{A1}	1
2	F_{A1}	Furtka Ogrodzeniowa Posesyjna - Modern - AW.10.104/P - Prawa do Wewnątrz, Zwykły z elektrozaczepem, RAL 7016/MAT, So x H =1000x1300 [mm]		
		Uwagi:	Ilość F _{A1}	1
3	R_{A1}	Segment Ogrodzeniowy Posesyjny - Modern - AW.10.104/P - RAL 7016/MAT, S x H =1690x900 [mm]		
		Uwagi:	Ilość R _{A1}	1
4	R_{A2}	Segment Ogrodzeniowy Posesyjny - Modern - AW.10.104/P - RAL 7016/MAT, S x H =2000x900 [mm]		
		Uwagi:	Ilość R _{A2}	4
5	R_{A3}	Segment Ogrodzeniowy Posesyjny - Modern - AW.10.104/P - RAL 7016/MAT, S x H =2070x900 [mm]		
		Uwagi:	Ilość R _{A3}	1
6	UB4	Akcesoria montażowe segment - Modern - AW.10.104 - UB4		
		Uwagi:	Ilość UB4	24

Opracował:
marcin

Japi-Bud
Katowicka
43-200 Piasek
Tel:
Faks:
E-mail:
WWW: